



Metālisko vīto pāru un optisko šķiedru kabeļu piekļuves tīkla arhitektūra

1. Piekļuves tīkla arhitektūru iedalījums

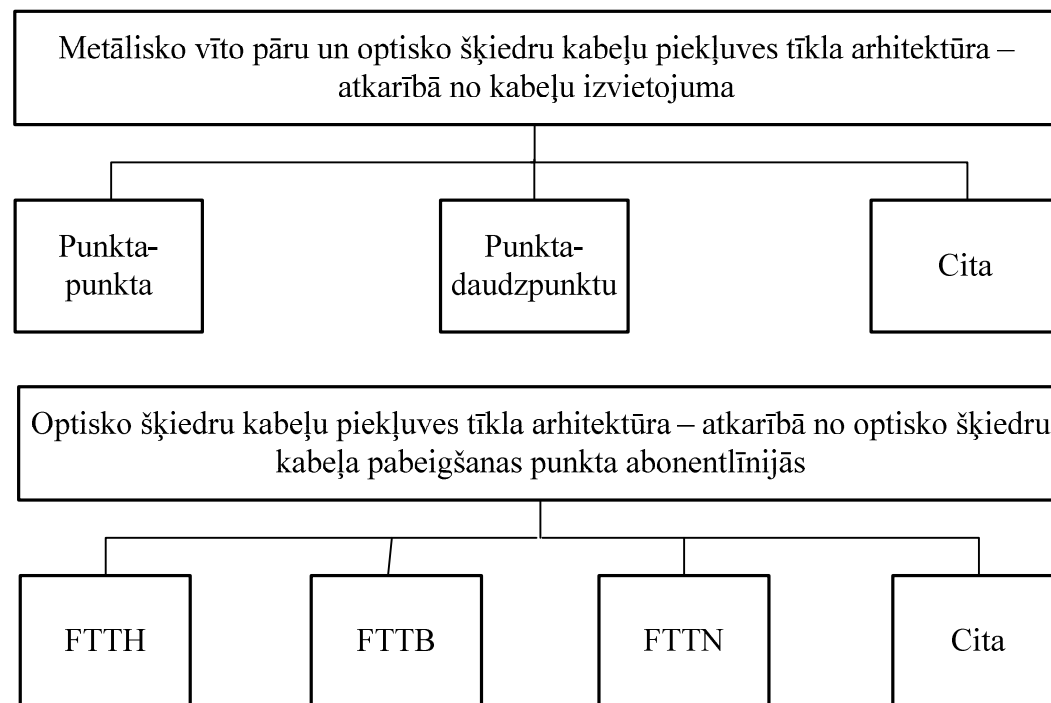


2. Piekļuves tīkla punkta-punkta arhitektūra

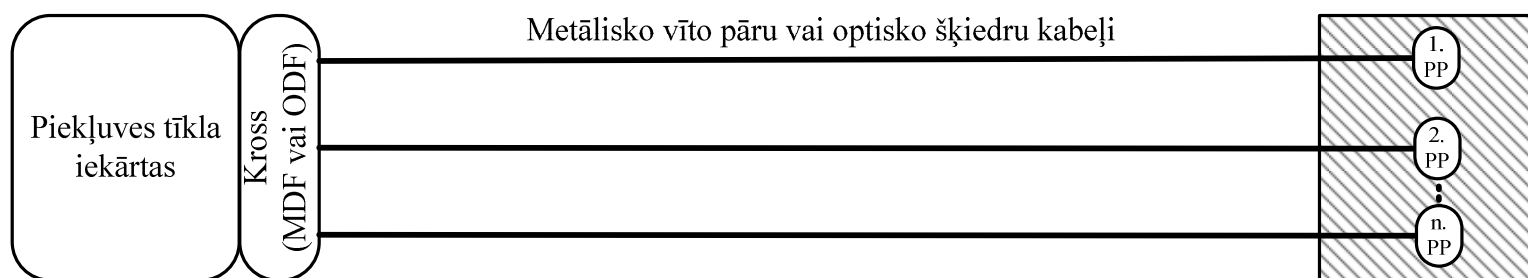

 – māja vai ēka

3. Piekļuves tīkla punkta-daudzpunkta arhitektūra, punkta-daudzpunkta iekārtas novietojuma 3 pamatvarianti

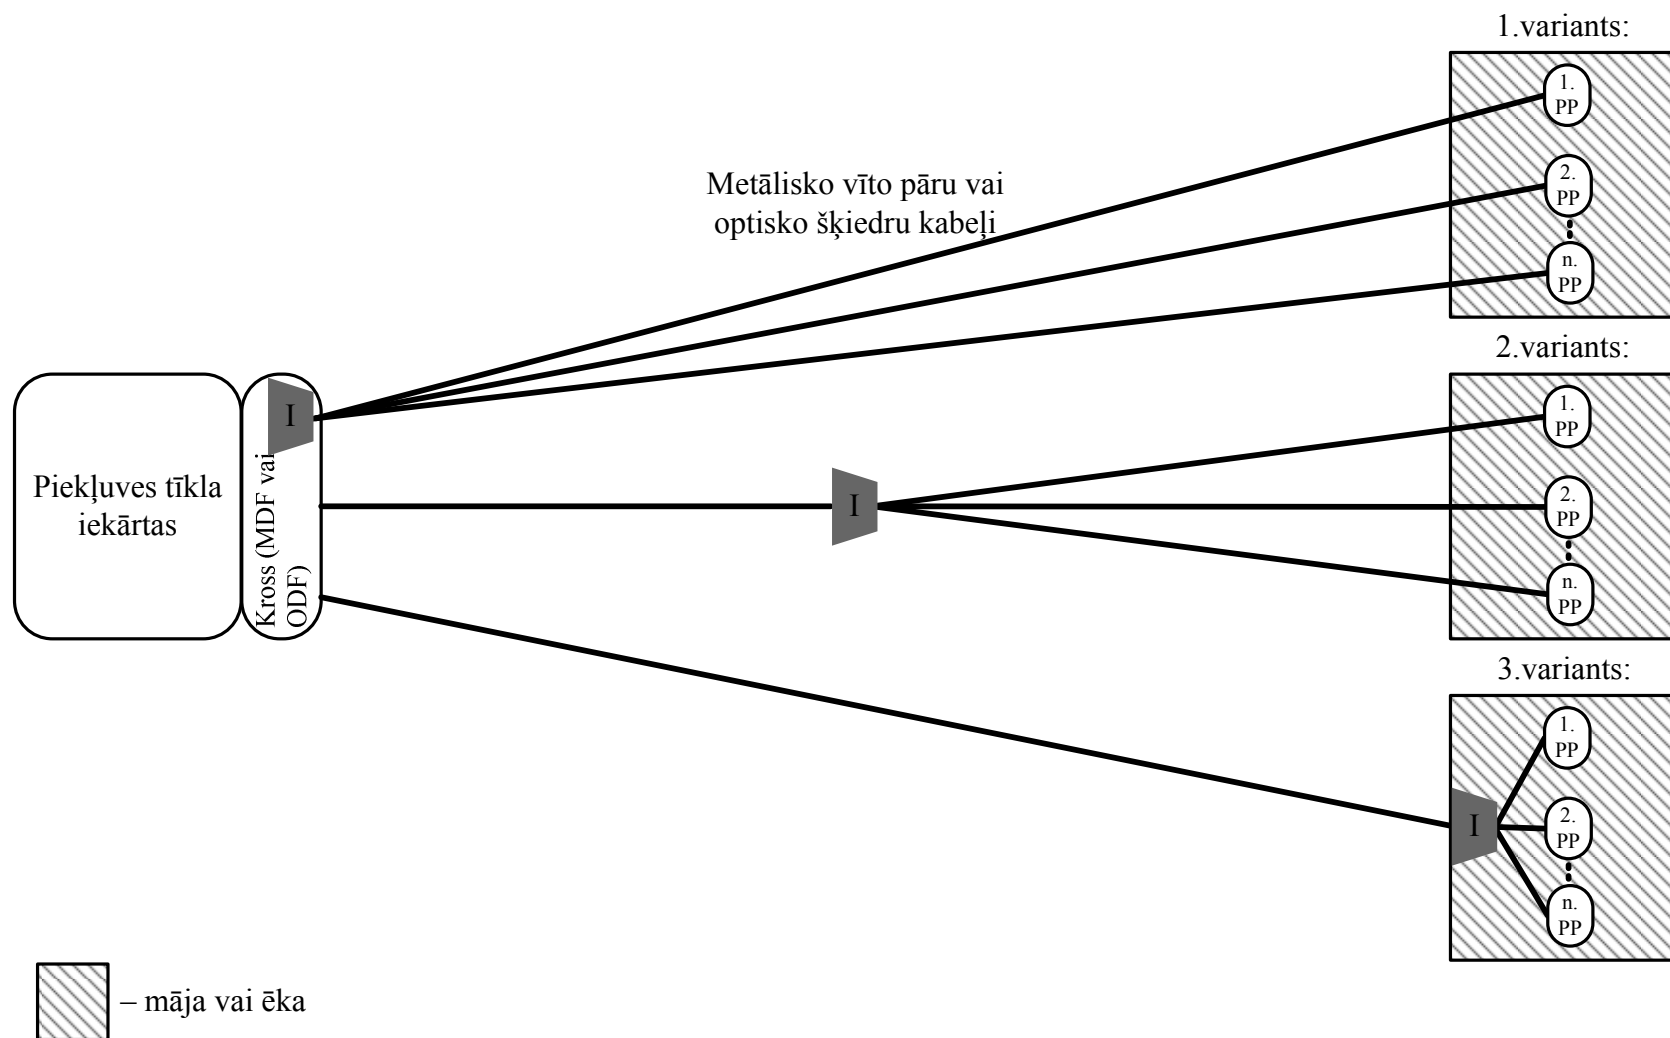

I – punkta-daudzpunktu iekārta, piemēram, optiskais sadalītājs (Optical Splitter), laukdales multipleksors, viļņa garuma multipleksors (WDM), aktīvā Ethernet (Active Ethernet) iekārta

4. Optisko šķiedru kabeļu piekļuves tīkla arhitektūra - atkarībā no optisko šķiedru kabeļa pabeigšanas punkta abonentlīnijās

