


Atsaistītas piekļuves tehniskie risinājumi, kurus ievēro elektronisko sakaru komersants ar būtisku ietekmi tirgū

1. Atsaistīta piekļuve metālisko vīto pāru kabeļu piekļuves tīklā

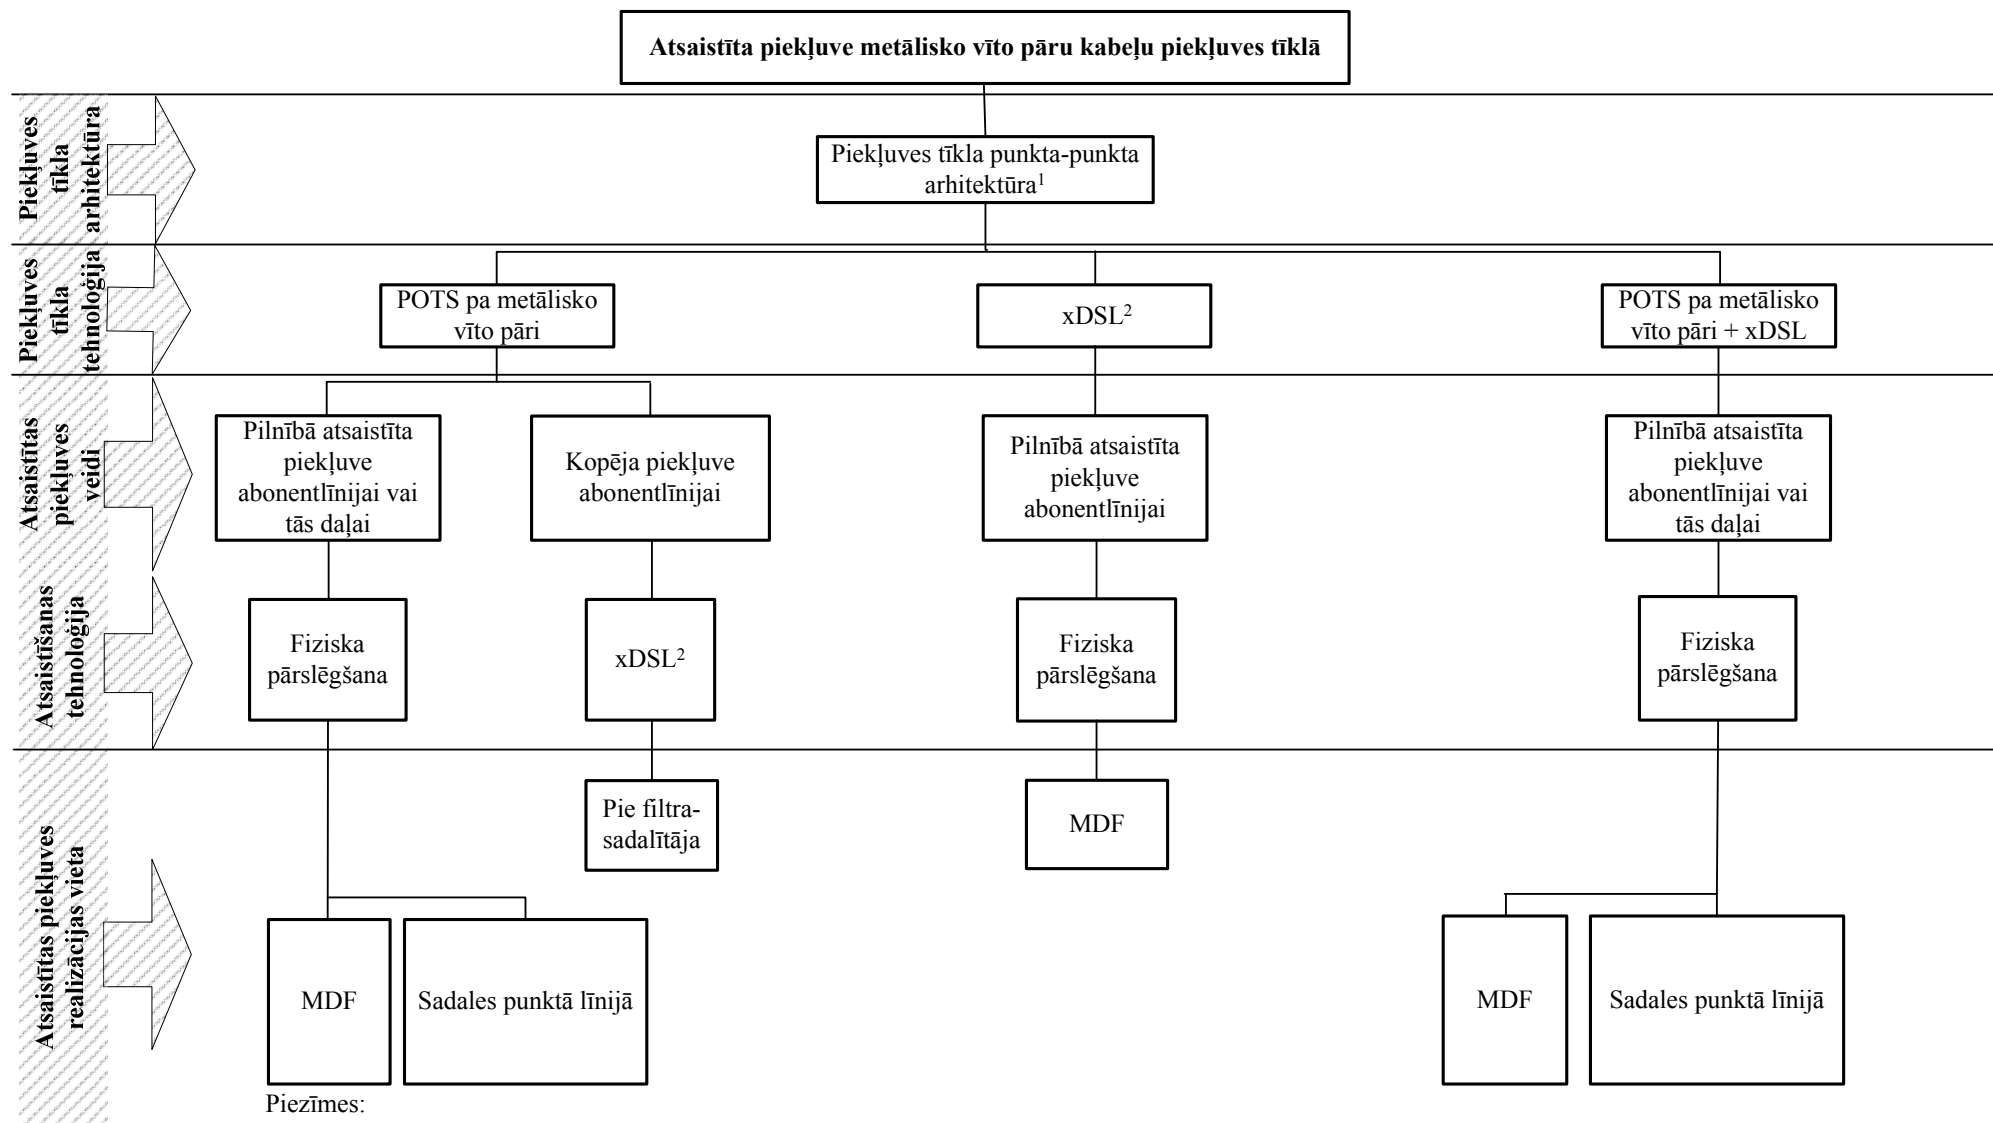


Piezīmes:


¹ Metālisko vīto pāru kabeļu piekļuves tīkla punkta-daudzpunktu arhitektūra netiek apskatīta, jo tā tiek ļoti reti izmantota

² Apskatīti varianti, ja filtri-sadalītāji un DSLAM ir izvietoti vienā korpusā vai blakus


2. Atsaistīta piekļuve optisko šķiedru kabeļu piekļuves tīklā (FTTH)

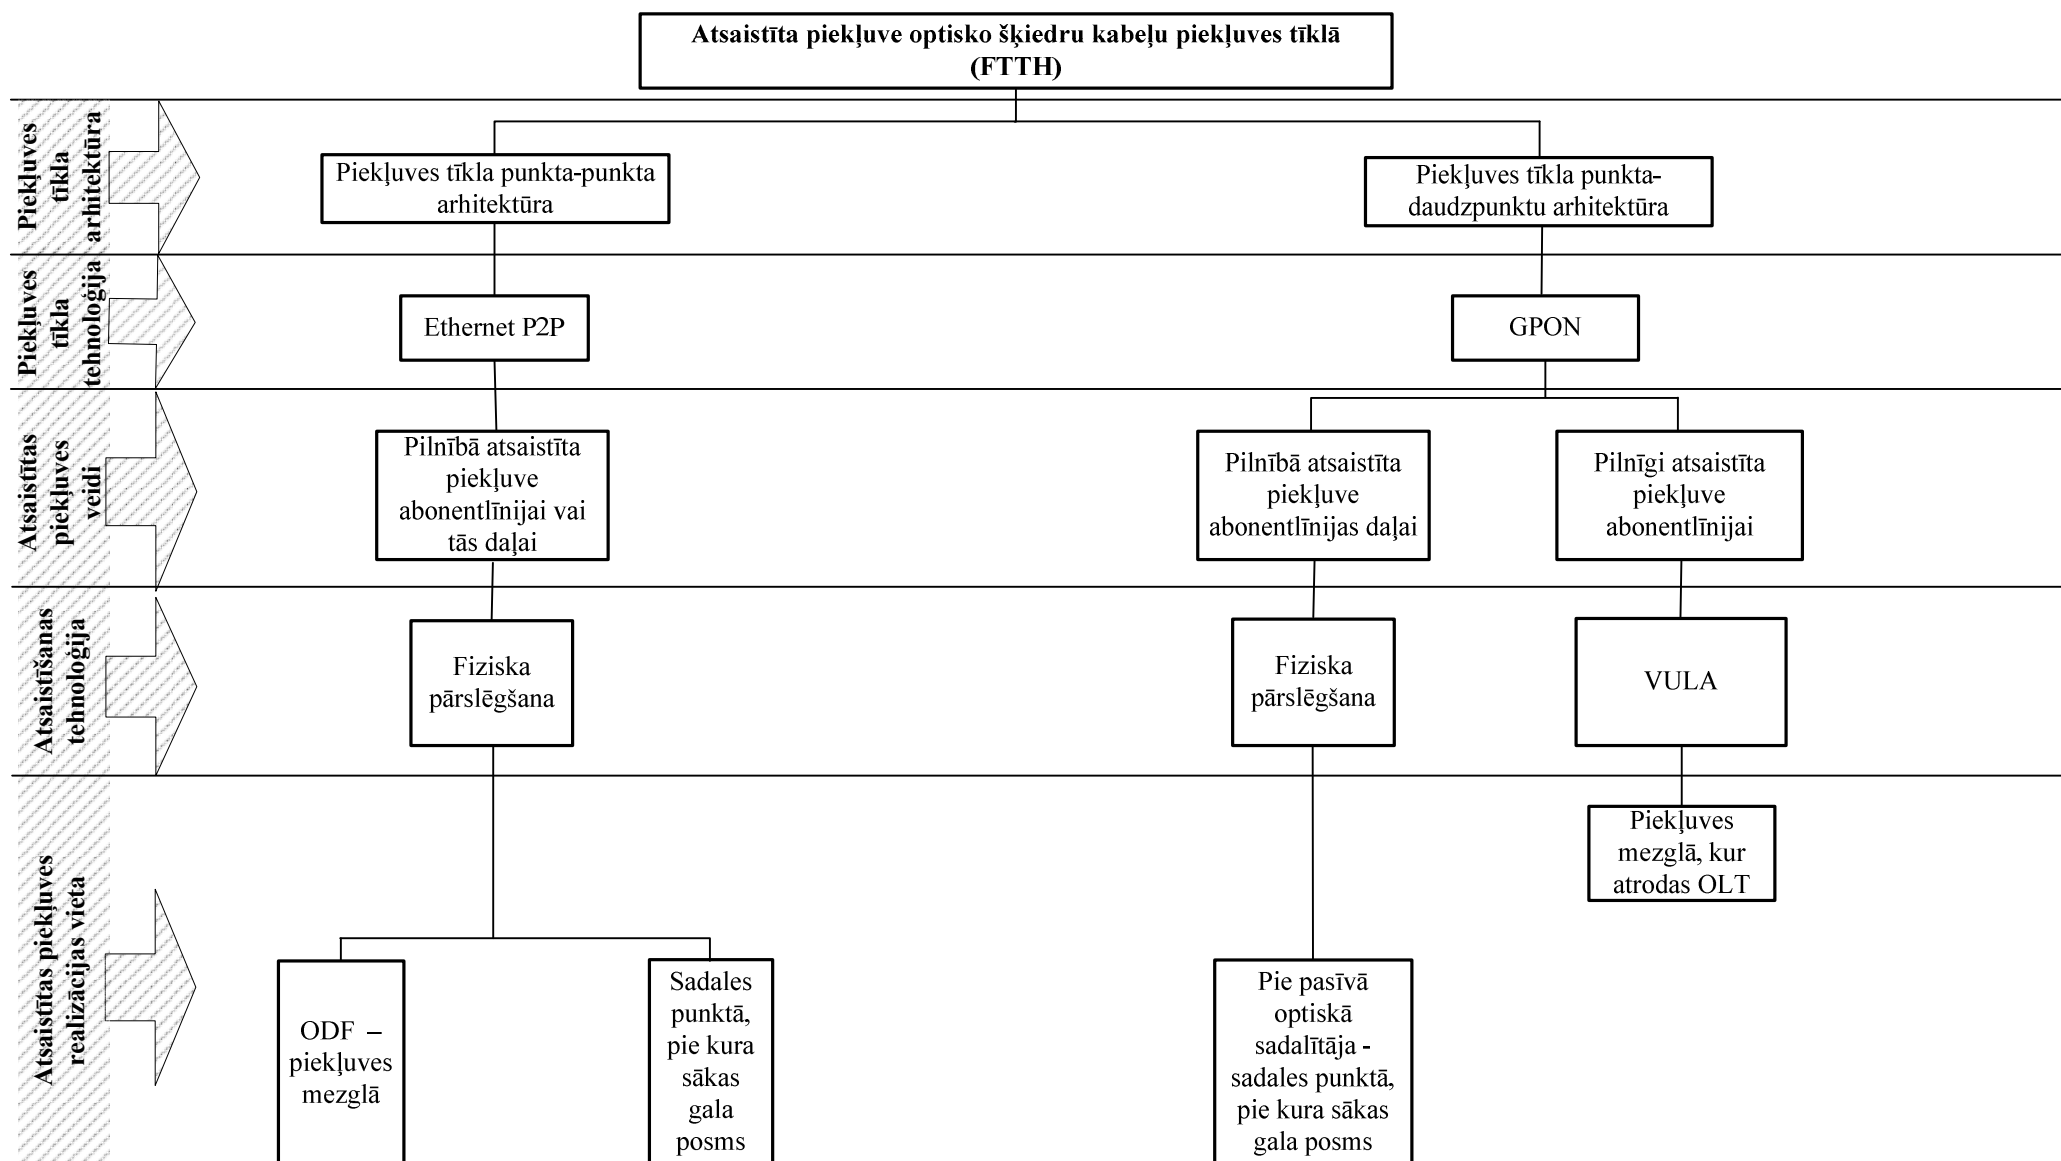

3. Atsaistīta piekļuve optisko šķiedru kabeļu piekļuves tīklā (FTTB)

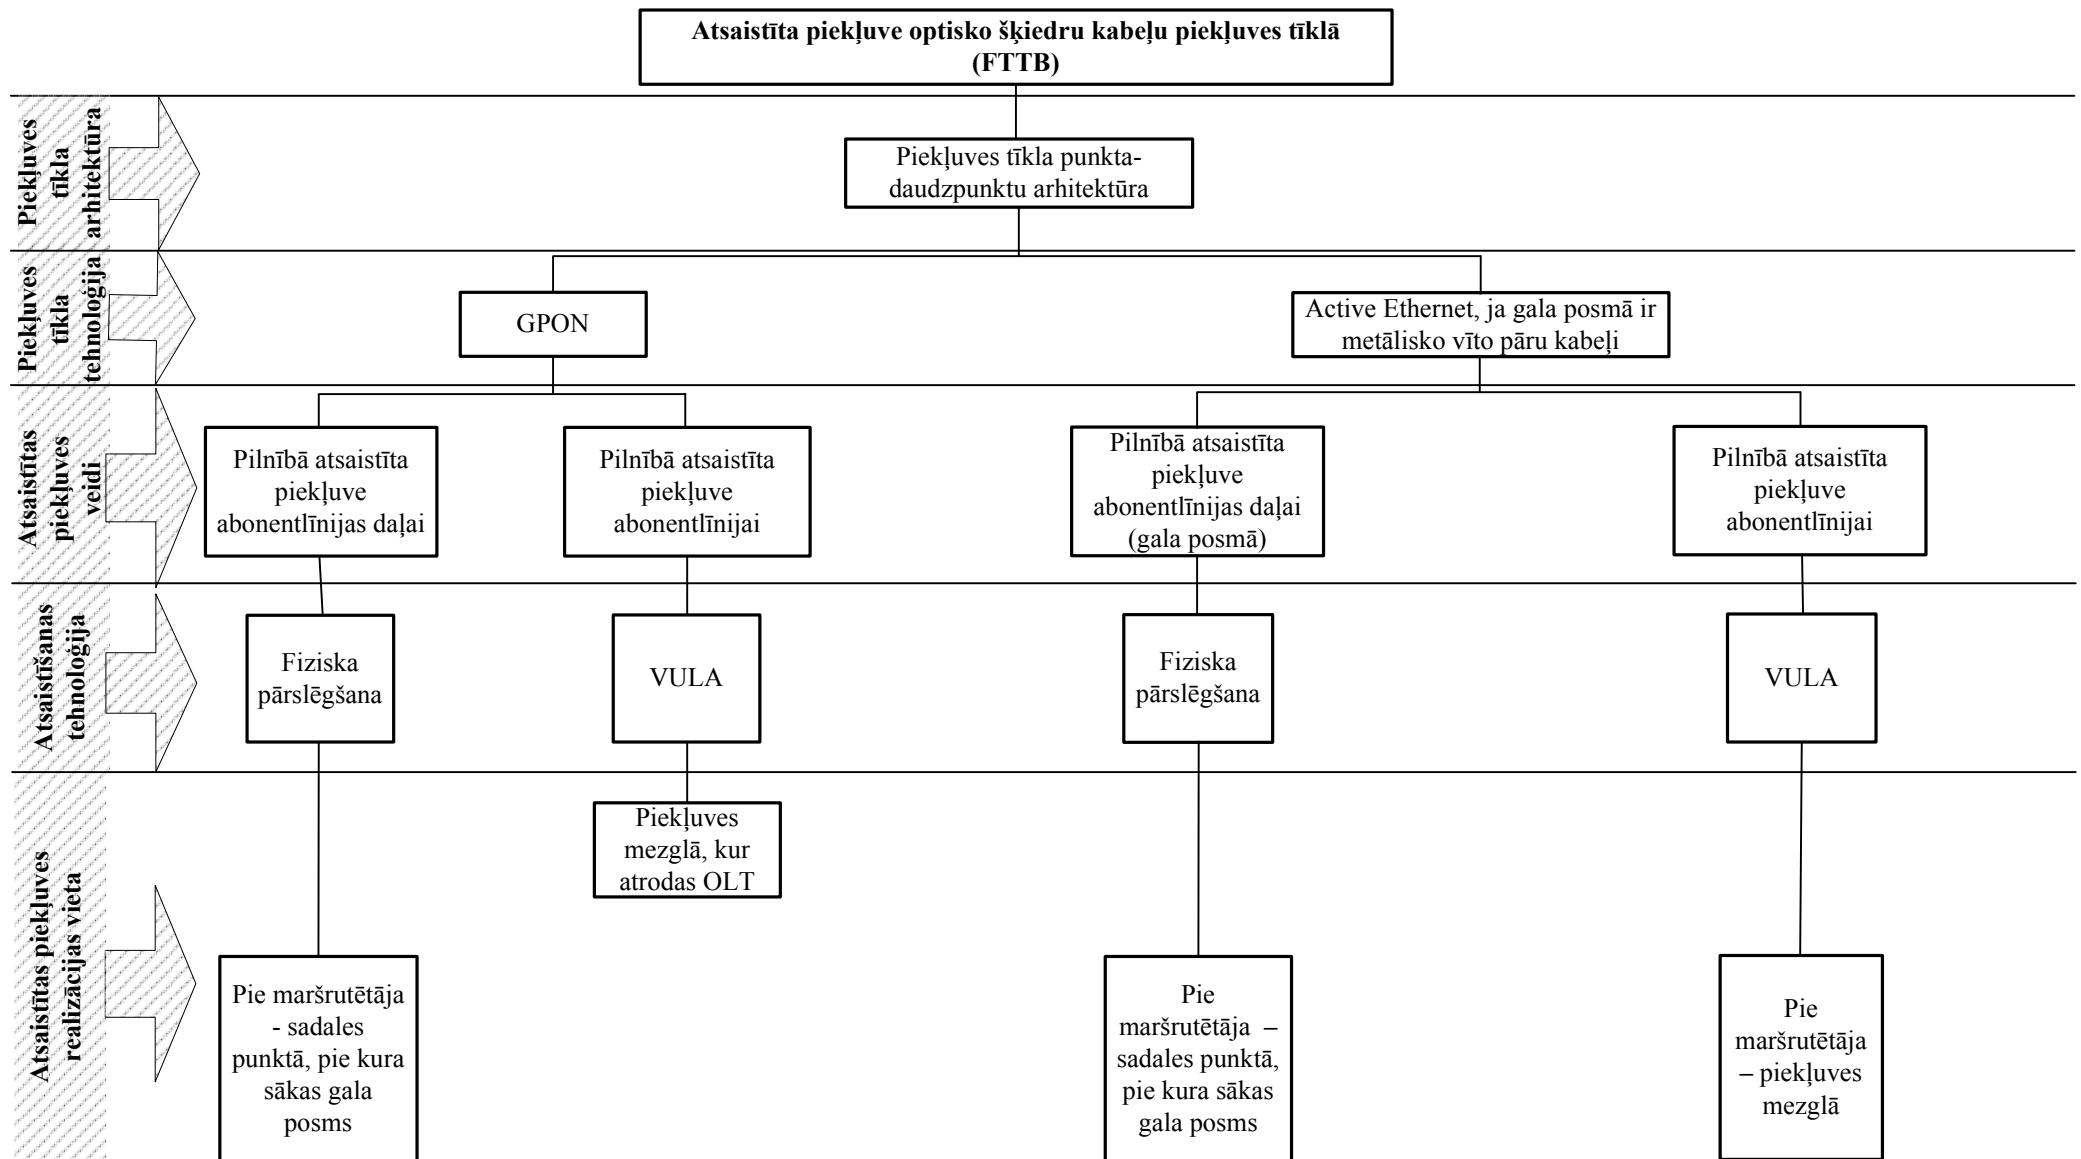

4. Atsaistīta piekļuve optisko šķiedru kabeļu piekļuves tīklā (FTTN)

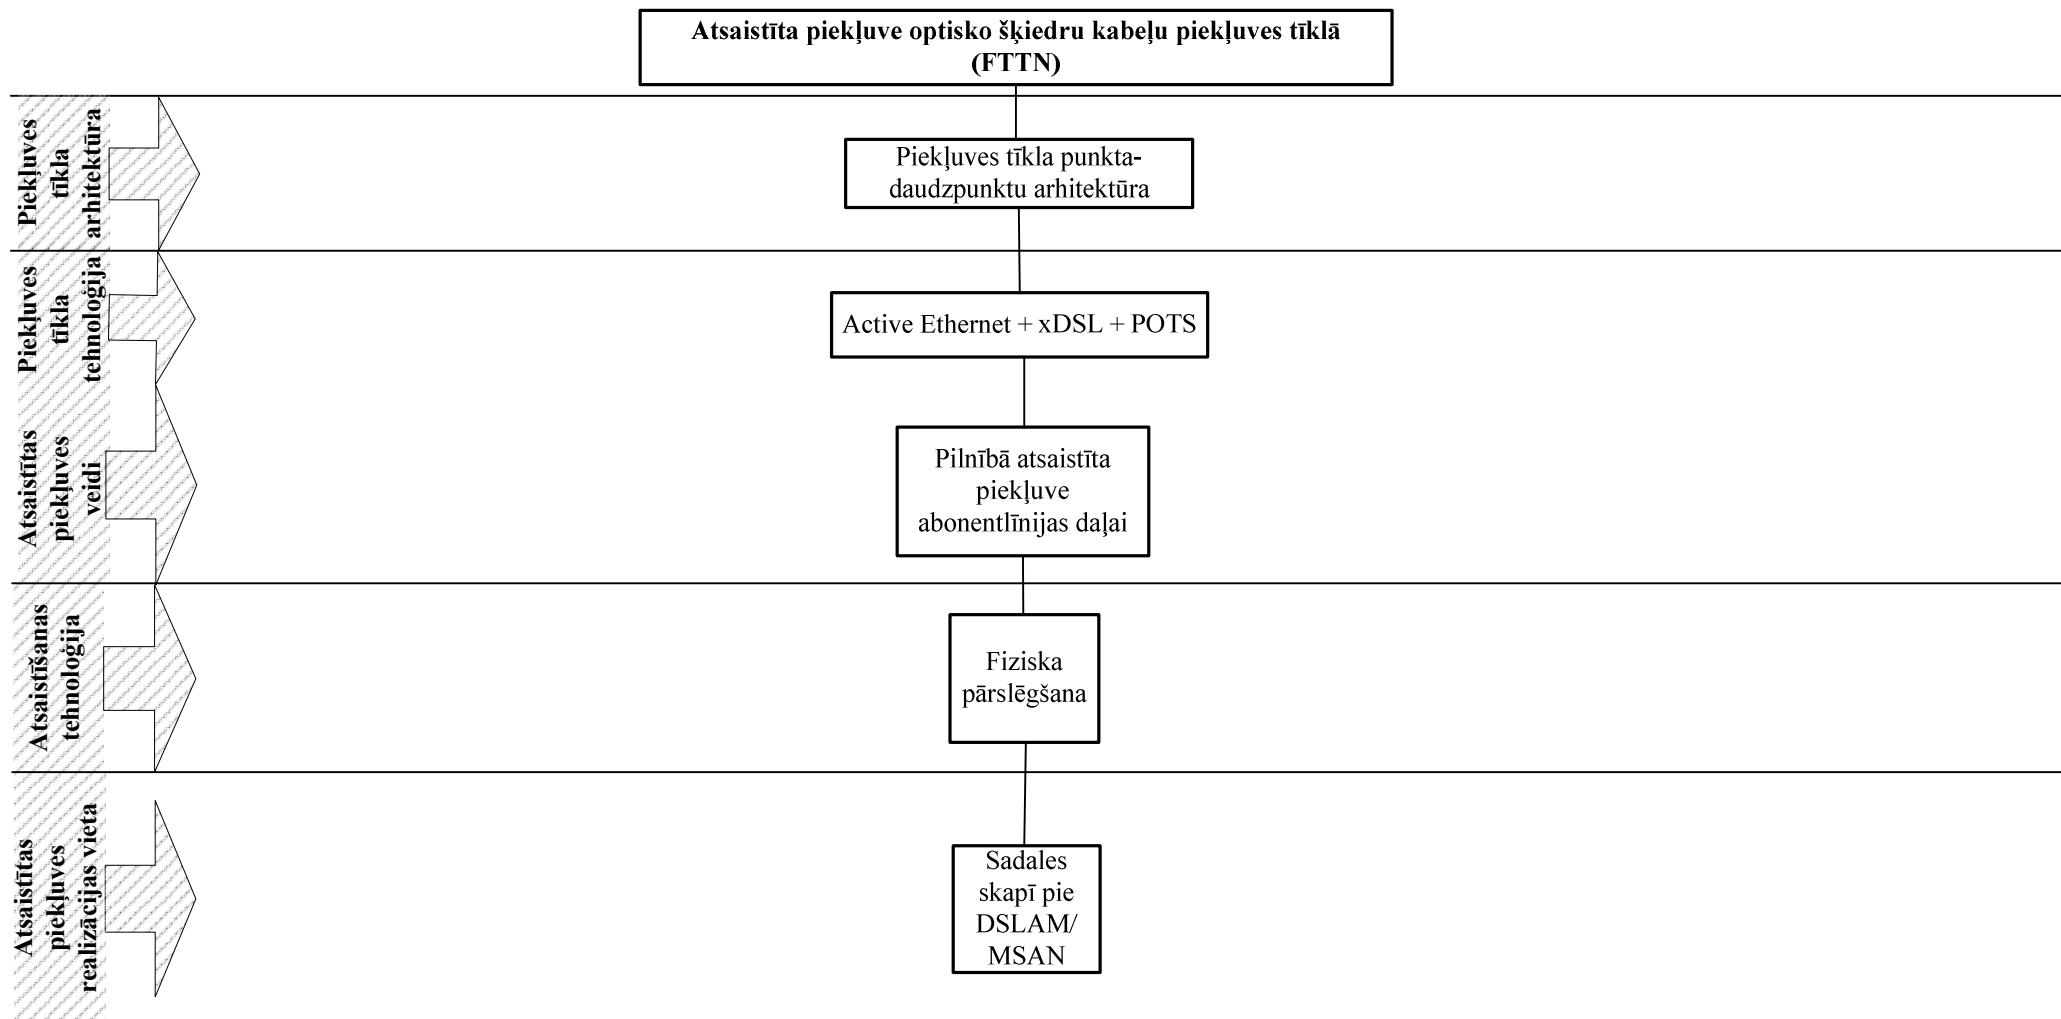

Priekšsēdētājs

V.Lokenbahs