



Metālisko vīto pāru un optisko šķiedru kabeļu piekļuves tīkla arhitektūra

1. Piekļuves tīkla arhitektūru iedalījums

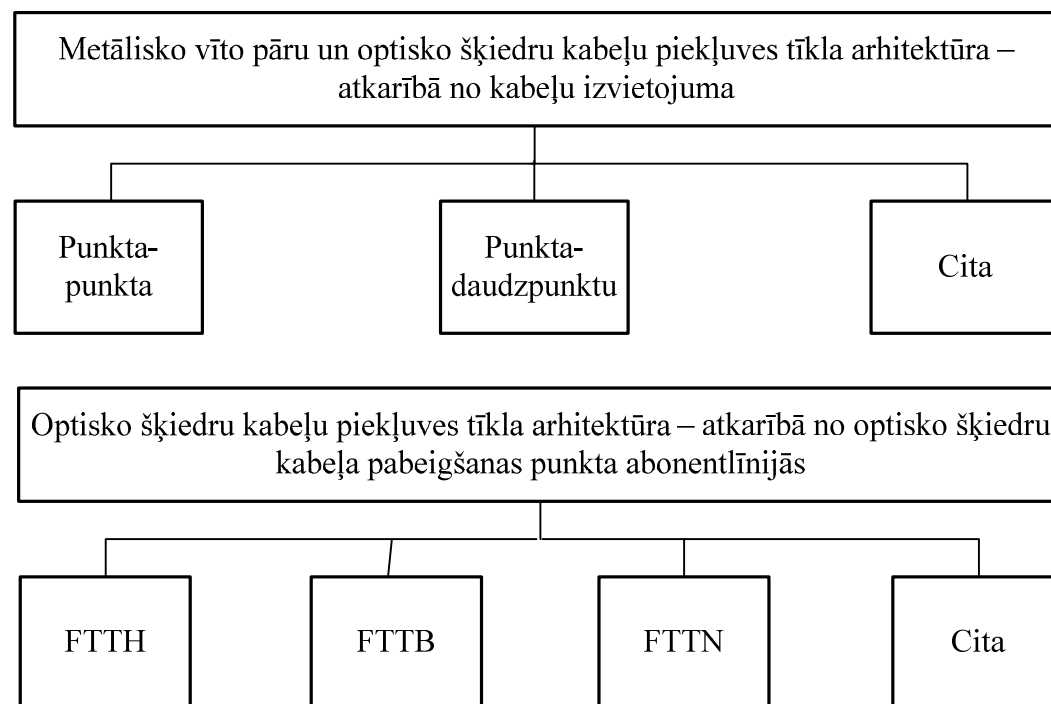


2. Piekļuves tīkla punkta-punkta arhitektūra

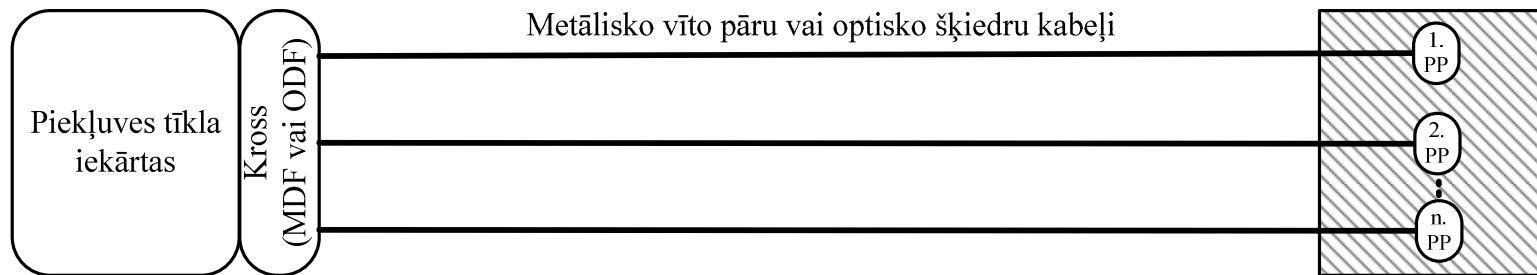


 – māja vai ēka

3. Piekļuves tīkla punkta-daudzpunkta arhitektūra, punkta-daudzpunkta iekārtas novietojuma 3 pamatvarianti

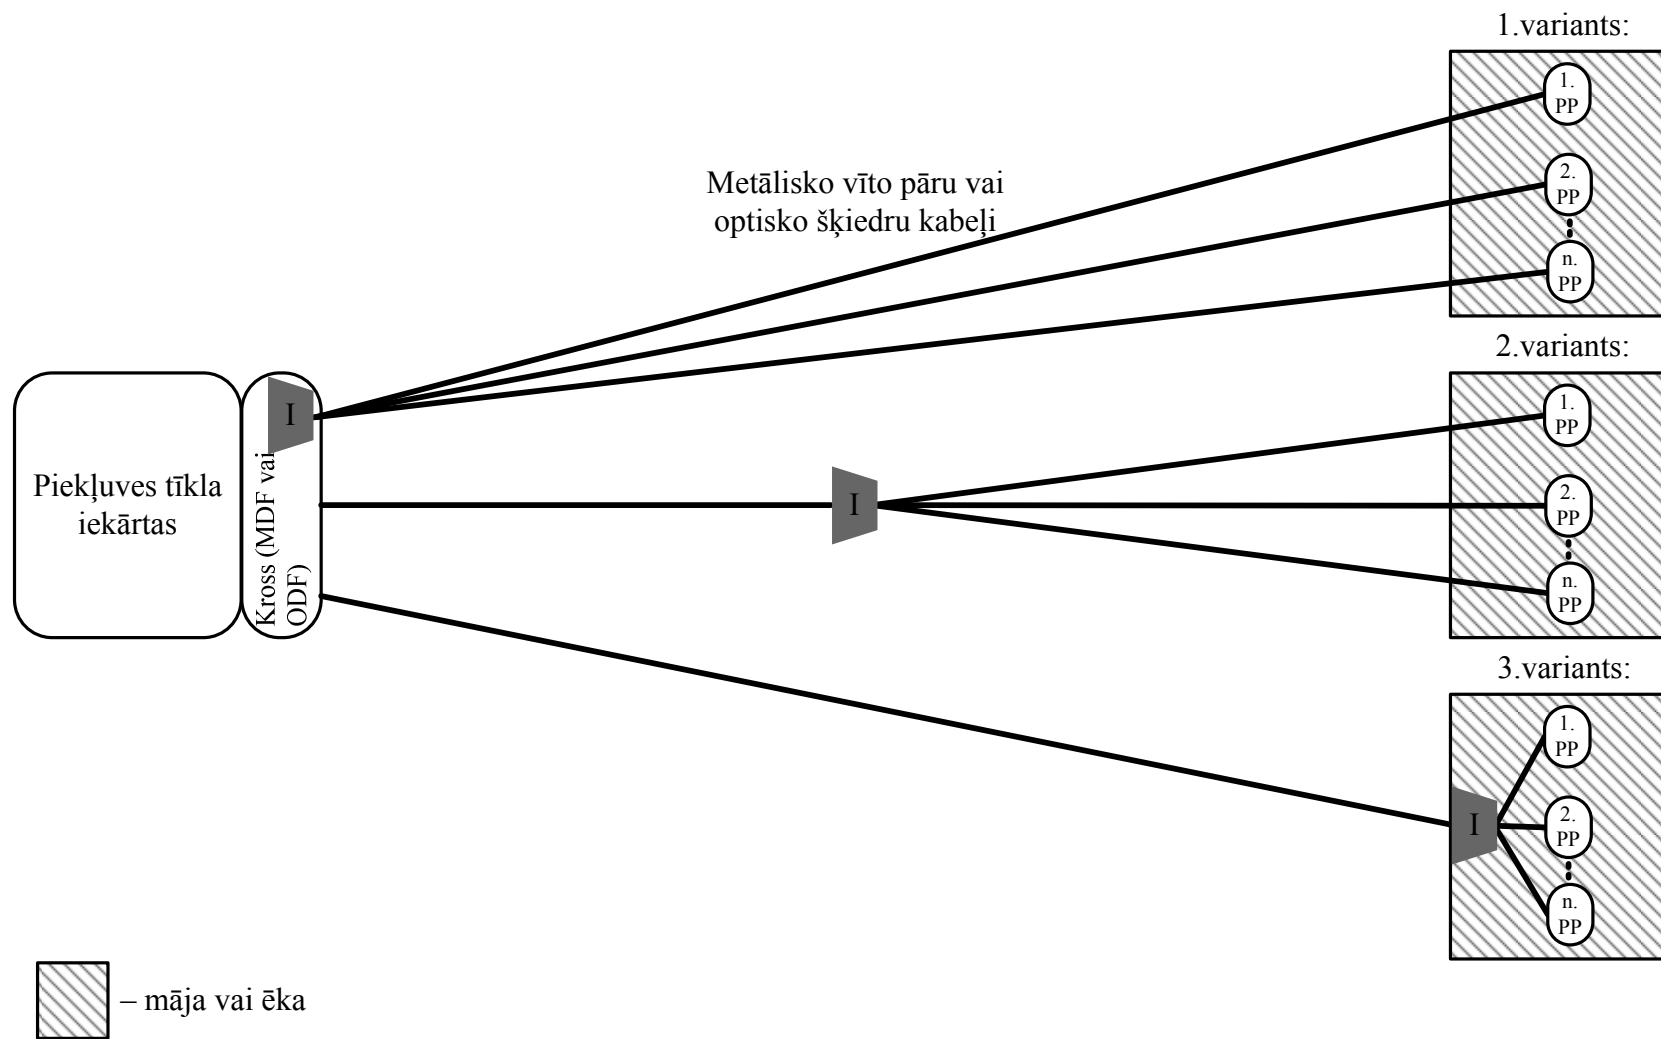

4. Optisko šķiedru kabeļu piekļuves tīkla arhitektūra - atkarībā no optisko šķiedru kabeļa pabeigšanas punkta abonentlīnijās

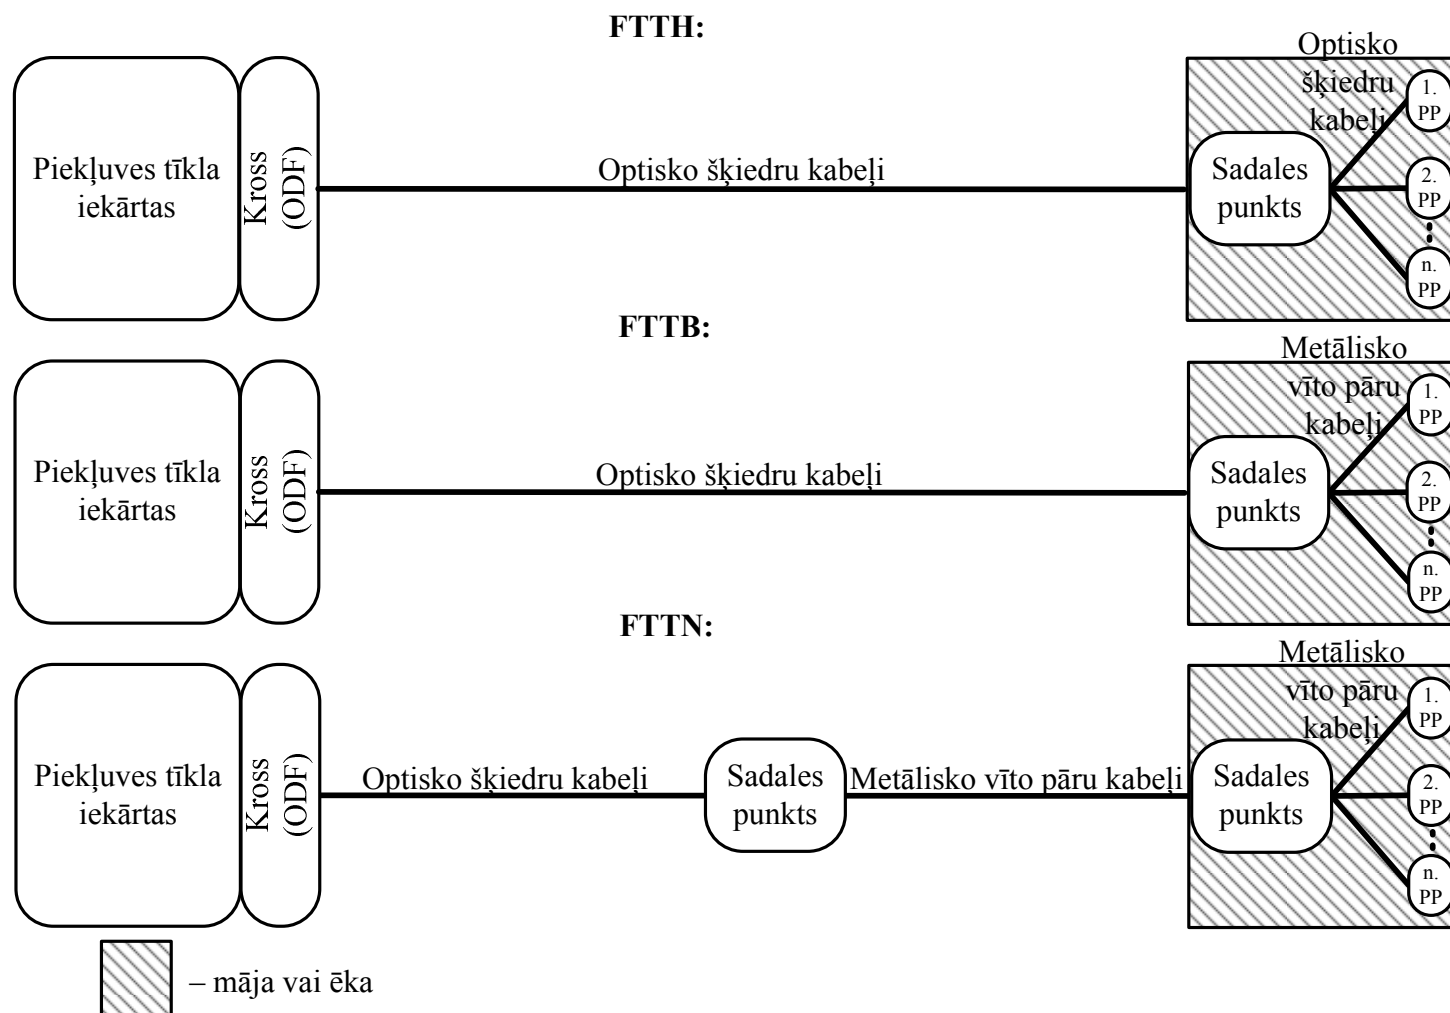

Priekšsēdētājs

V.Lokenbahs